



ISTITUTO COMPRENSIVO STATALE
SOVIZZO (VI)

SCUOLA PRIMARIA DI SOVIZZO


PLANIMETRIA DELL' EDIFICIO

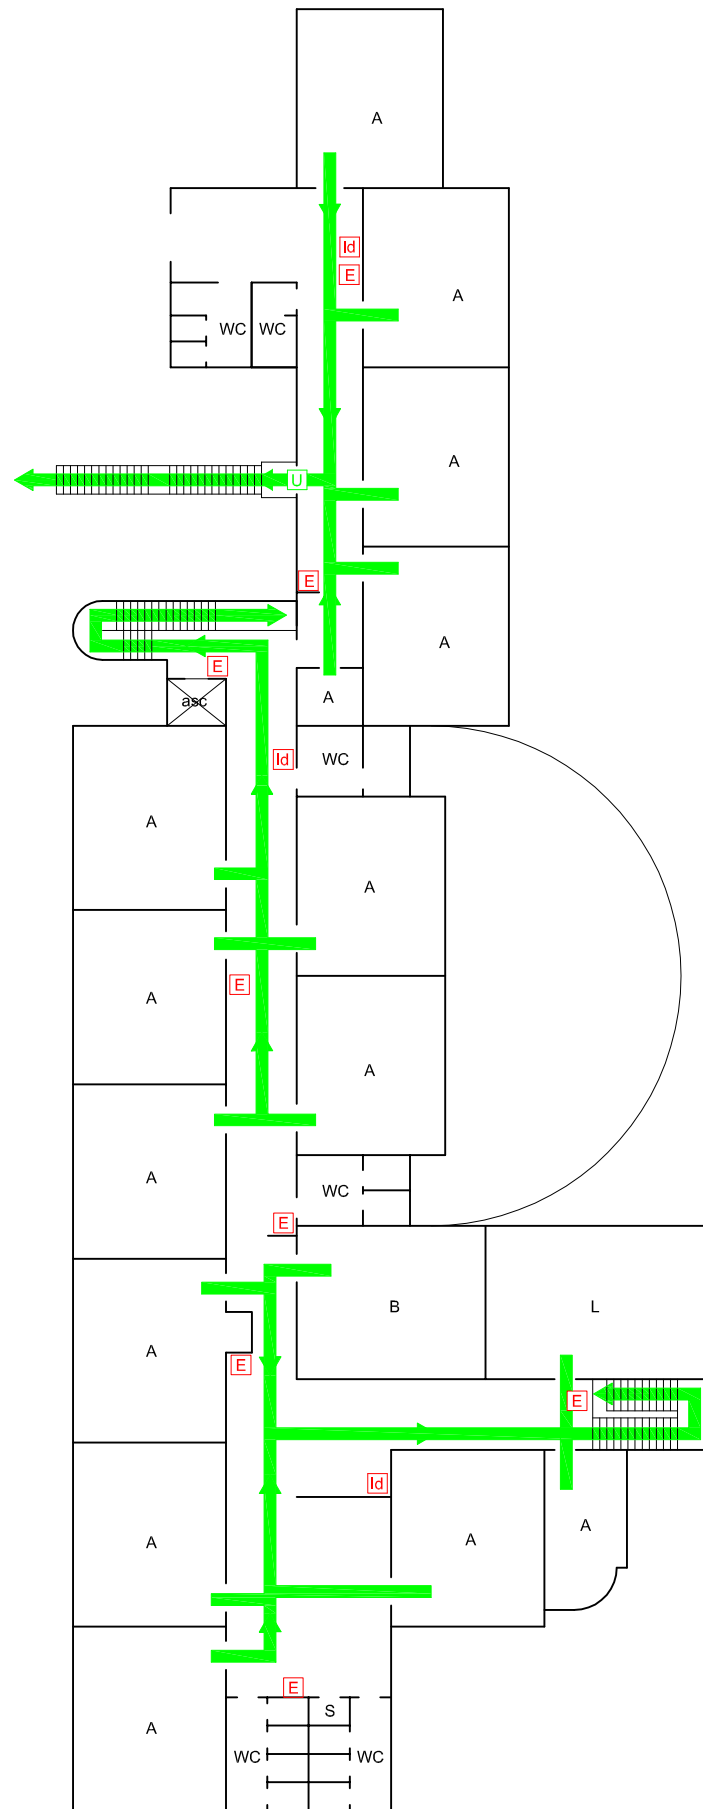

PIANO PRIMO

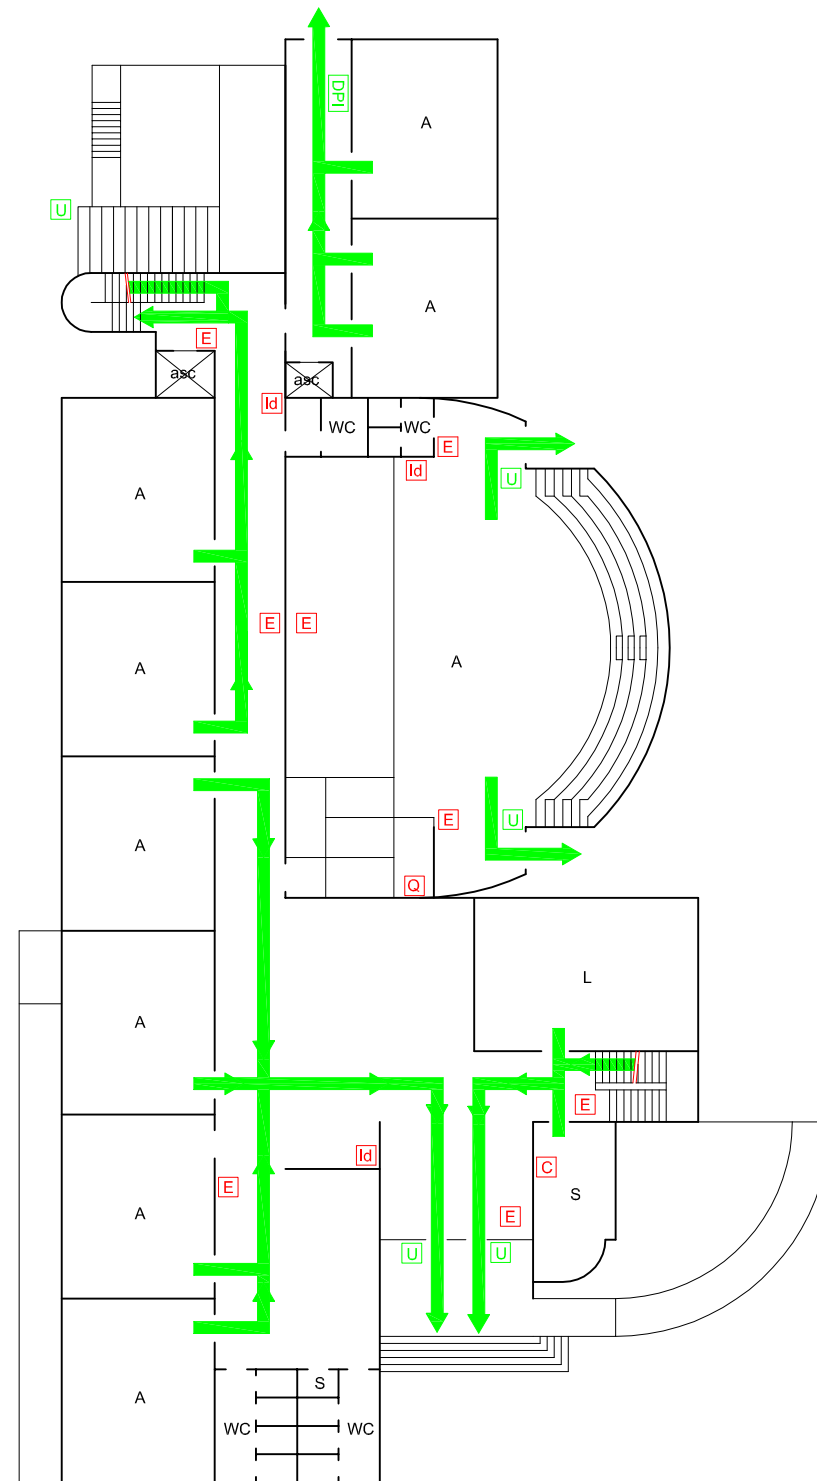

PIANO RIALZATO

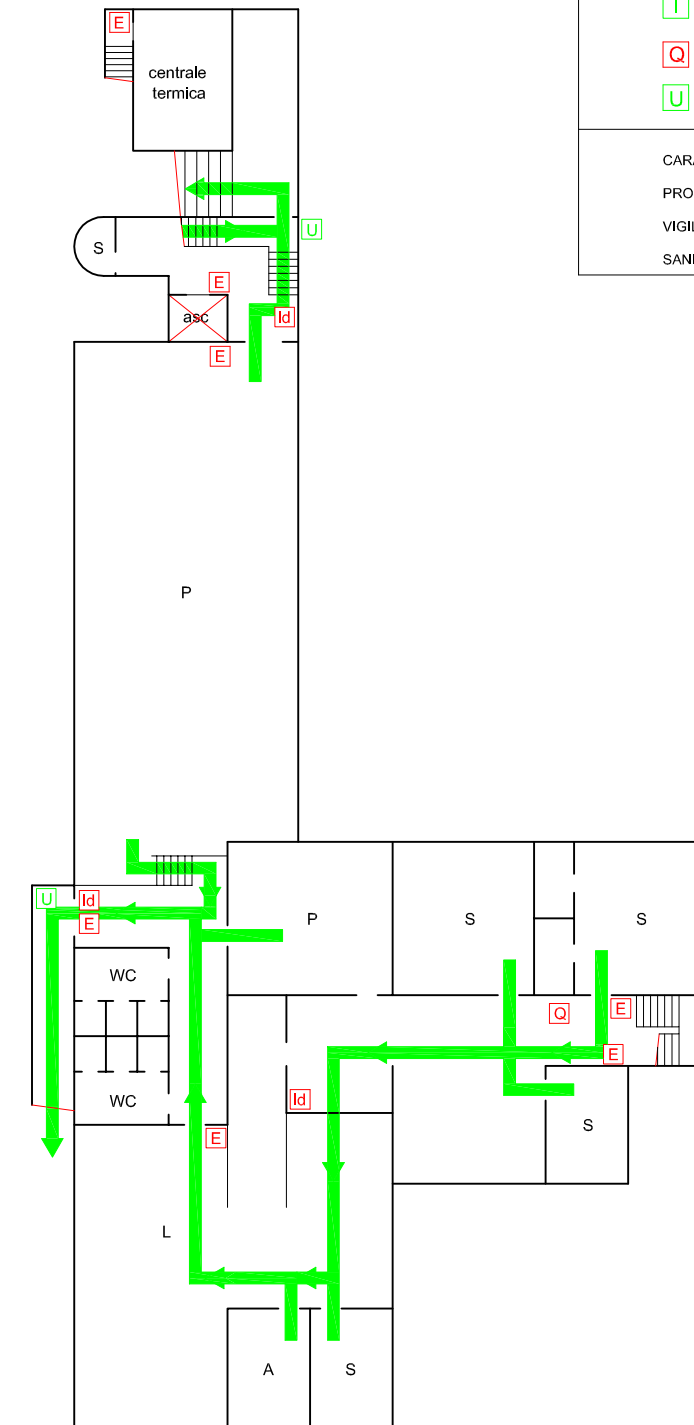

PIANO INTERRATO

LEGENDA

- A AULA
- L LABORATORIO
- B BIBLIOTECA
- P PALESTRA
- D DIREZIONE
- S SERVIZIO
- M MENSA
- WC BAGNO

- C CAMPANELLA
- E ESTINTORE
- Id IDRANTE
- I INFERMERIA
- Q QUADRO ELETTRICO
- U USCITA

NUMERI TELEFONICI DI EMERGENZA

CARABINIERI	112
PRONTO INTERVENTO	113
VIGILI DEL FUOCO	115
SANITARIO	118